


Commune de GANDRANGE

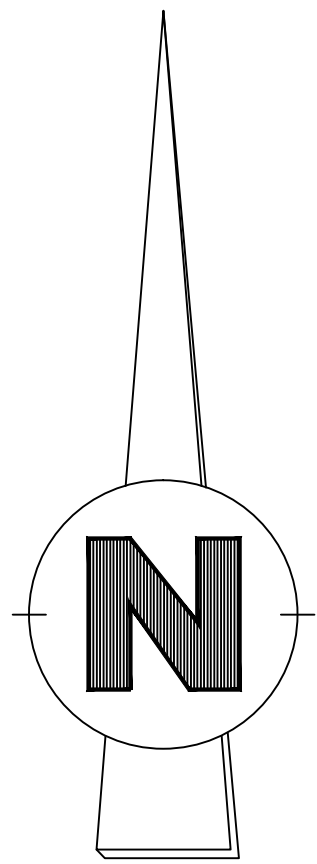

Département de la MOSELLE **2A**

Commune de VITRY SUR ORNE
Plan Local d'Urbanisme

**PLAN DE ZONAGE
 DETAIL**

Commune d'AMNEVILLE

Commune de ROMBAS

- LIMITE COMMUNALE
- LIMITE DE ZONE
- EMBLEMES RESERVES
- EMBLEMES RESERVES POUR LA CREATION DE SENTIERS PIETONNIERS
- COULOIRS DE BRUIT
- MARGES DE RECL
- ZONES SOUMISES A DES RISQUES DE MOUVEMENTS DE TERRAIN OU D'INONDATIONS (se référer au PPRm ou à l'atlas des zones inondables)
- PERIMETRE DE LA ZAC DE LA PLAINE dont le RAZ et le PAZ sont intégrés dans le PLU
- Oxyduc GANDRANGE - MOYEUVE

Echelle: 1/2000° **D@5 B 'B' &5**

CESTE S.A. 5 rue des tulipes F-57645 RETONFHEY Tel: 03 87 76 78 39 Fax: 03 87 76 71 41 e-mail: ceste@wanadoo.fr	Pascale BUSCH Architecte - Urbaniste 103 Rue du haut de la marche F-57535 MARANGE-SILVANGE Tel: 03 87 80 40 19 Fax: 03 87 51 86 06 e-mail: busch.pascale.architecte@wanadoo.fr	Alain NENNIG Bureau d'Etudes 35 Grand' rue F-57100 MANOM Tel: 03 82 53 95 91 Fax: 03 82 82 15 07 e-mail: alain.nennig@wanadoo.fr
---	---	---

PROCEDURE D'ELABORATION	
PRESCRIPTION	16 avril 1973
DERNIERE MISE A JOUR	4 novembre 1997
APPROBATION DERNIERE MODIFICATION	27 octobre 2004
APPROBATION DERNIERE REVISION	7 décembre 2006

AIR LIQUIDE
 Oxyduc GANDRANGE-MOYEUVE DN 250