

DEPARTEMENT DE LA MOSELLE (57)

COMMUNE DE MOYEUVRE-PETITE

CARTE COMMUNALE

DOCUMENT GRAPHIQUE

Echelle : 1/5000


Vu pour être annexé à la  
la délibération du 31/01/2013  
et à l'arrêté Préfectoral  
du 12/03/2013 approuvant  
la carte communale  
de MOYEUVRE-PETITE

Cachet de la Mairie et  
signature du Maire :

Carte communale prescrite par délibération du 19 janvier 2012

géomètres-experts  
**MANGIN**  
urbanistes

Cabinet MANGIN  
Géomètres-Experts et Urbanistes  
20, rue HANSEN  
B.P. 50011 - 55101 VERDUN CEDEX  
Tél : 03 29 86 06 42 Fax : 03 29 86 42 06  
email : versin@mangin-geometres.com

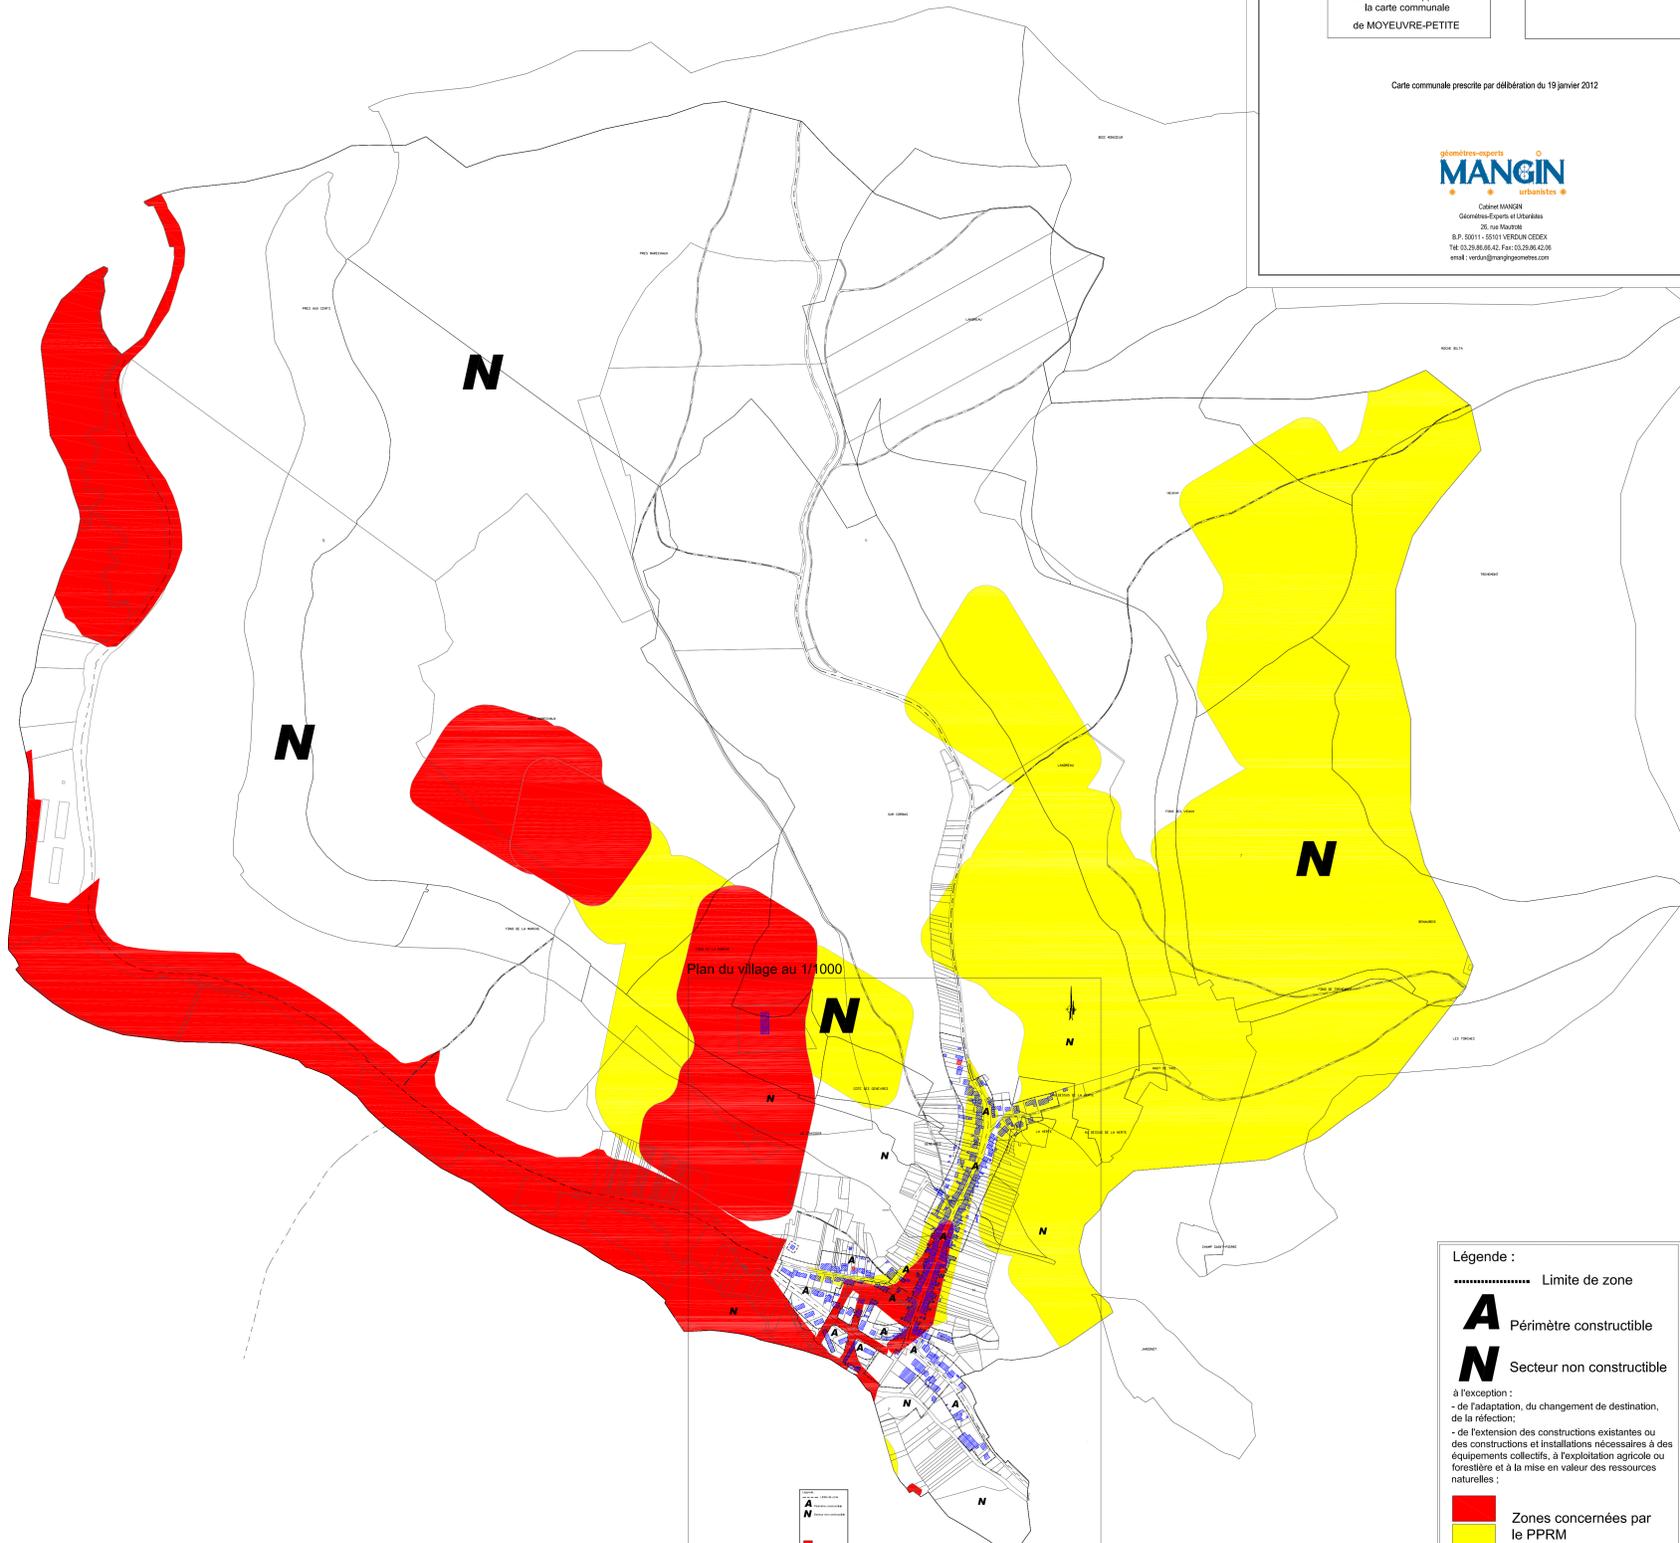

Légende :

..... Limite de zone

**A** Périimètre constructible

**N** Secteur non constructible

à l'exception :  
- de l'adaptation, du changement de destination,  
de la réfection;  
- de l'extension des constructions existantes ou  
des constructions et installations nécessaires à des  
équipements collectifs, à l'exploitation agricole ou  
forestière et à la mise en valeur des ressources  
naturelles :

 Zones concernées par  
le PPRM  
