
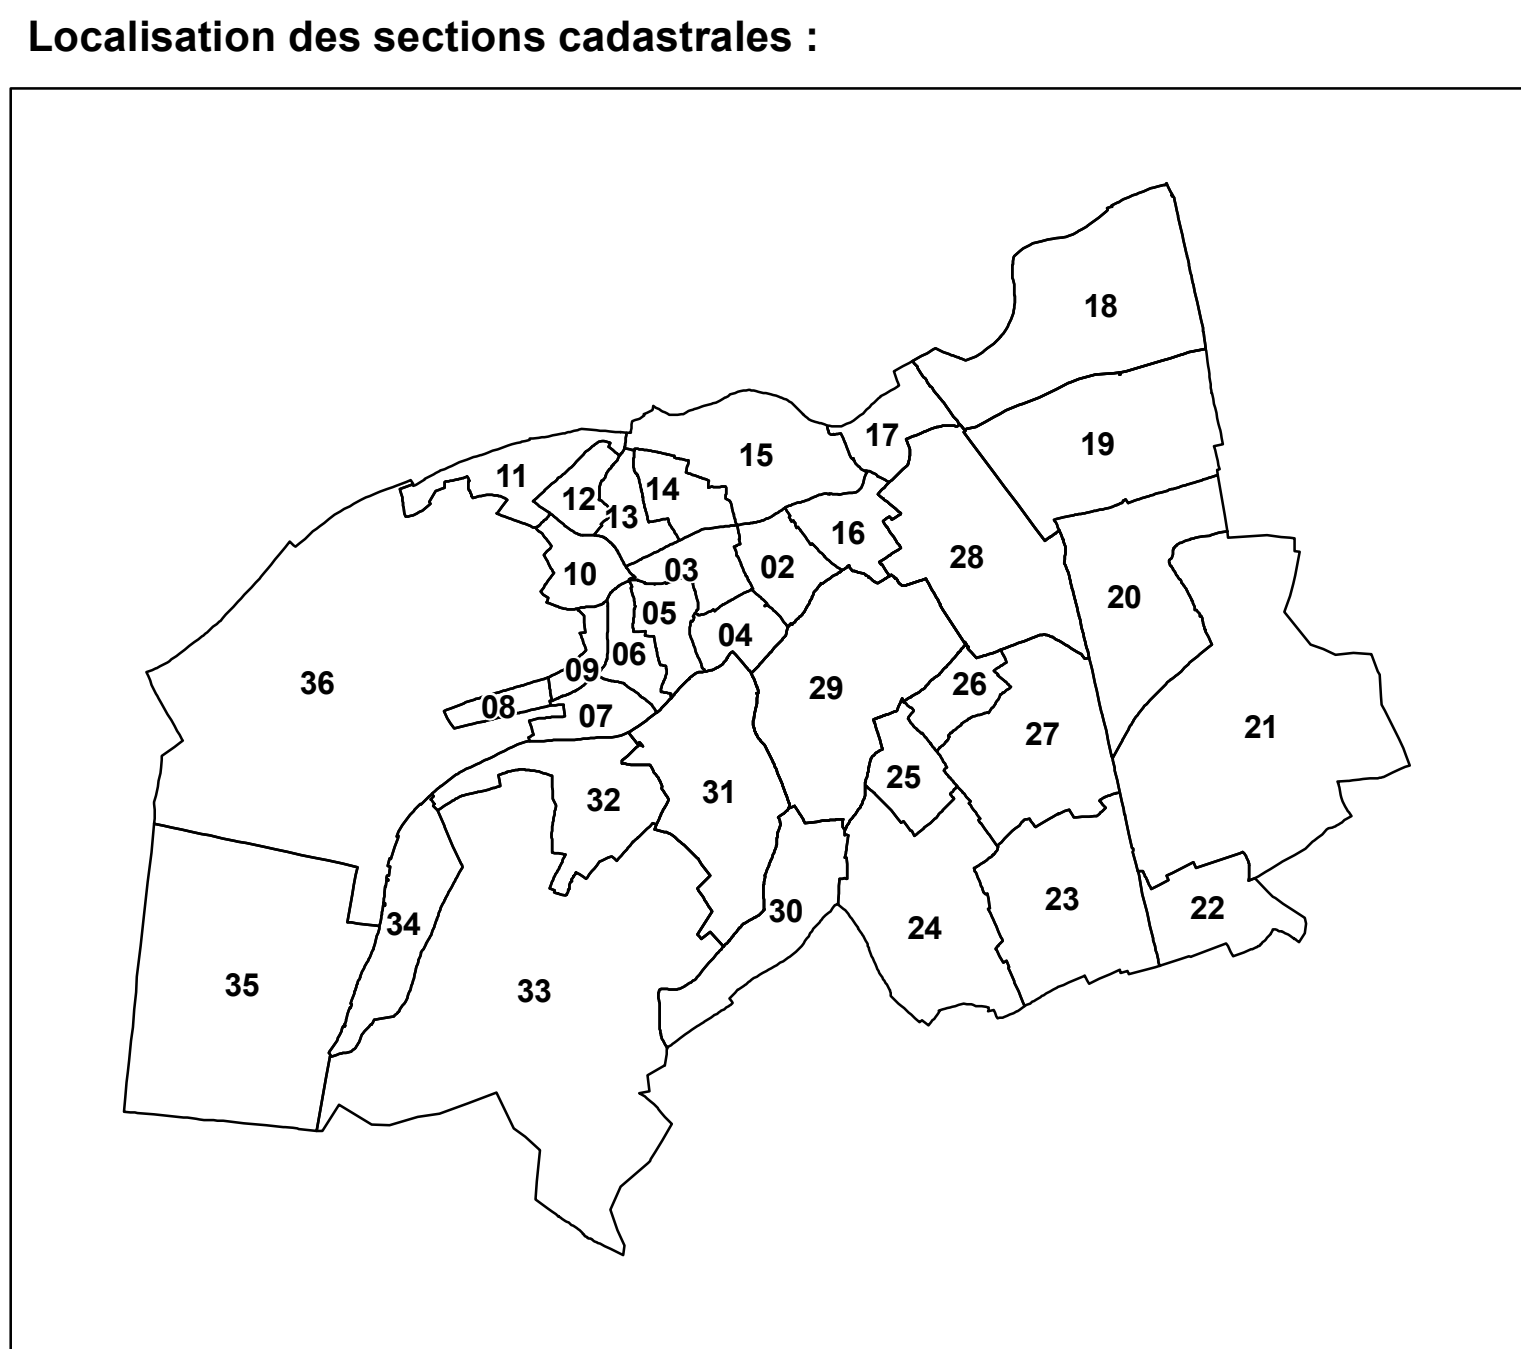


 

LISTE DES EMPLACEMENTS RESERVES		
N°	Destination	Bénéficiaire
I - VOIRIE		
2	Aménagement équipement annexe de la voirie (stationnement)	Commune
4	Désenclavement zone 1AUs – accès routier	Commune
5	Densification zone UB – accès routier	Commune
6	Désenclavement zone LUXa accès routier – Equipement annexe de la voirie (stationnement espaces verts)	Commune
7	Aménagement équipement annexe de la voirie (stationnement)	Commune
8	Liaison piétonne	Commune
9	Liaison piétonne	Commune
10	Désenclavement voirie zone 2AU)	Commune
11	Désenclavement voirie zone 2AU)	Commune
12	Désenclavement voirie zone 2AU)	Commune
13	Elargissement de la voirie, aménagement d'une placette de retournement zone UX	Commune
14	Aménagement carrefour Avenue de Gaulle/rue Raymond Mondroux Foch	Commune
15	Emprise V.R. 52 (P.I.G.)	Etat
II - OUVRAGES PUBLICS		
III - INSTALLATIONS D'INTERET GÉNÉRAL.		
9	Construction de logements locaux sociaux à l'angle de la rue Foch et de l'avenue du général de Gaulle	Commune
18	Construction de logements locaux sociaux rue Massenet	Commune
IV - ESPACES VERTS		
10	Espaces verts à créer	Commune

- | | |
|---|---|
|  | emplacement réservé |
|  | éléments de paysages à protéger pour des motifs d'ordre culturel, historique, architectural ou écologique au titre de l'article L151-23 |
|  | secteur comportant des orientations d'aménagement et de programmation (O.A.P.) |
|  | servitude liée aux oxydants exploités par la société AIR LIQUIDE |
|  | emprise de Plan de Prévention des Risques Mouvement de terrain |
|  | emprise de Plan de Prévention des Risques Miniers |

maître d'ouvrage :
Commune de Rombas

Plan Local d'Urbanisme

REGLEMENT GRAPHIQUE

PLU APPROUVE

Vu pour être annexé à la délibération du Conseil Municipal
en date du 19 septembre 2019.

A Rombas, le
M. le Maire, L. Fournier.

conduite d'études :
OTE Ingénierie

